



PIANO TERRA

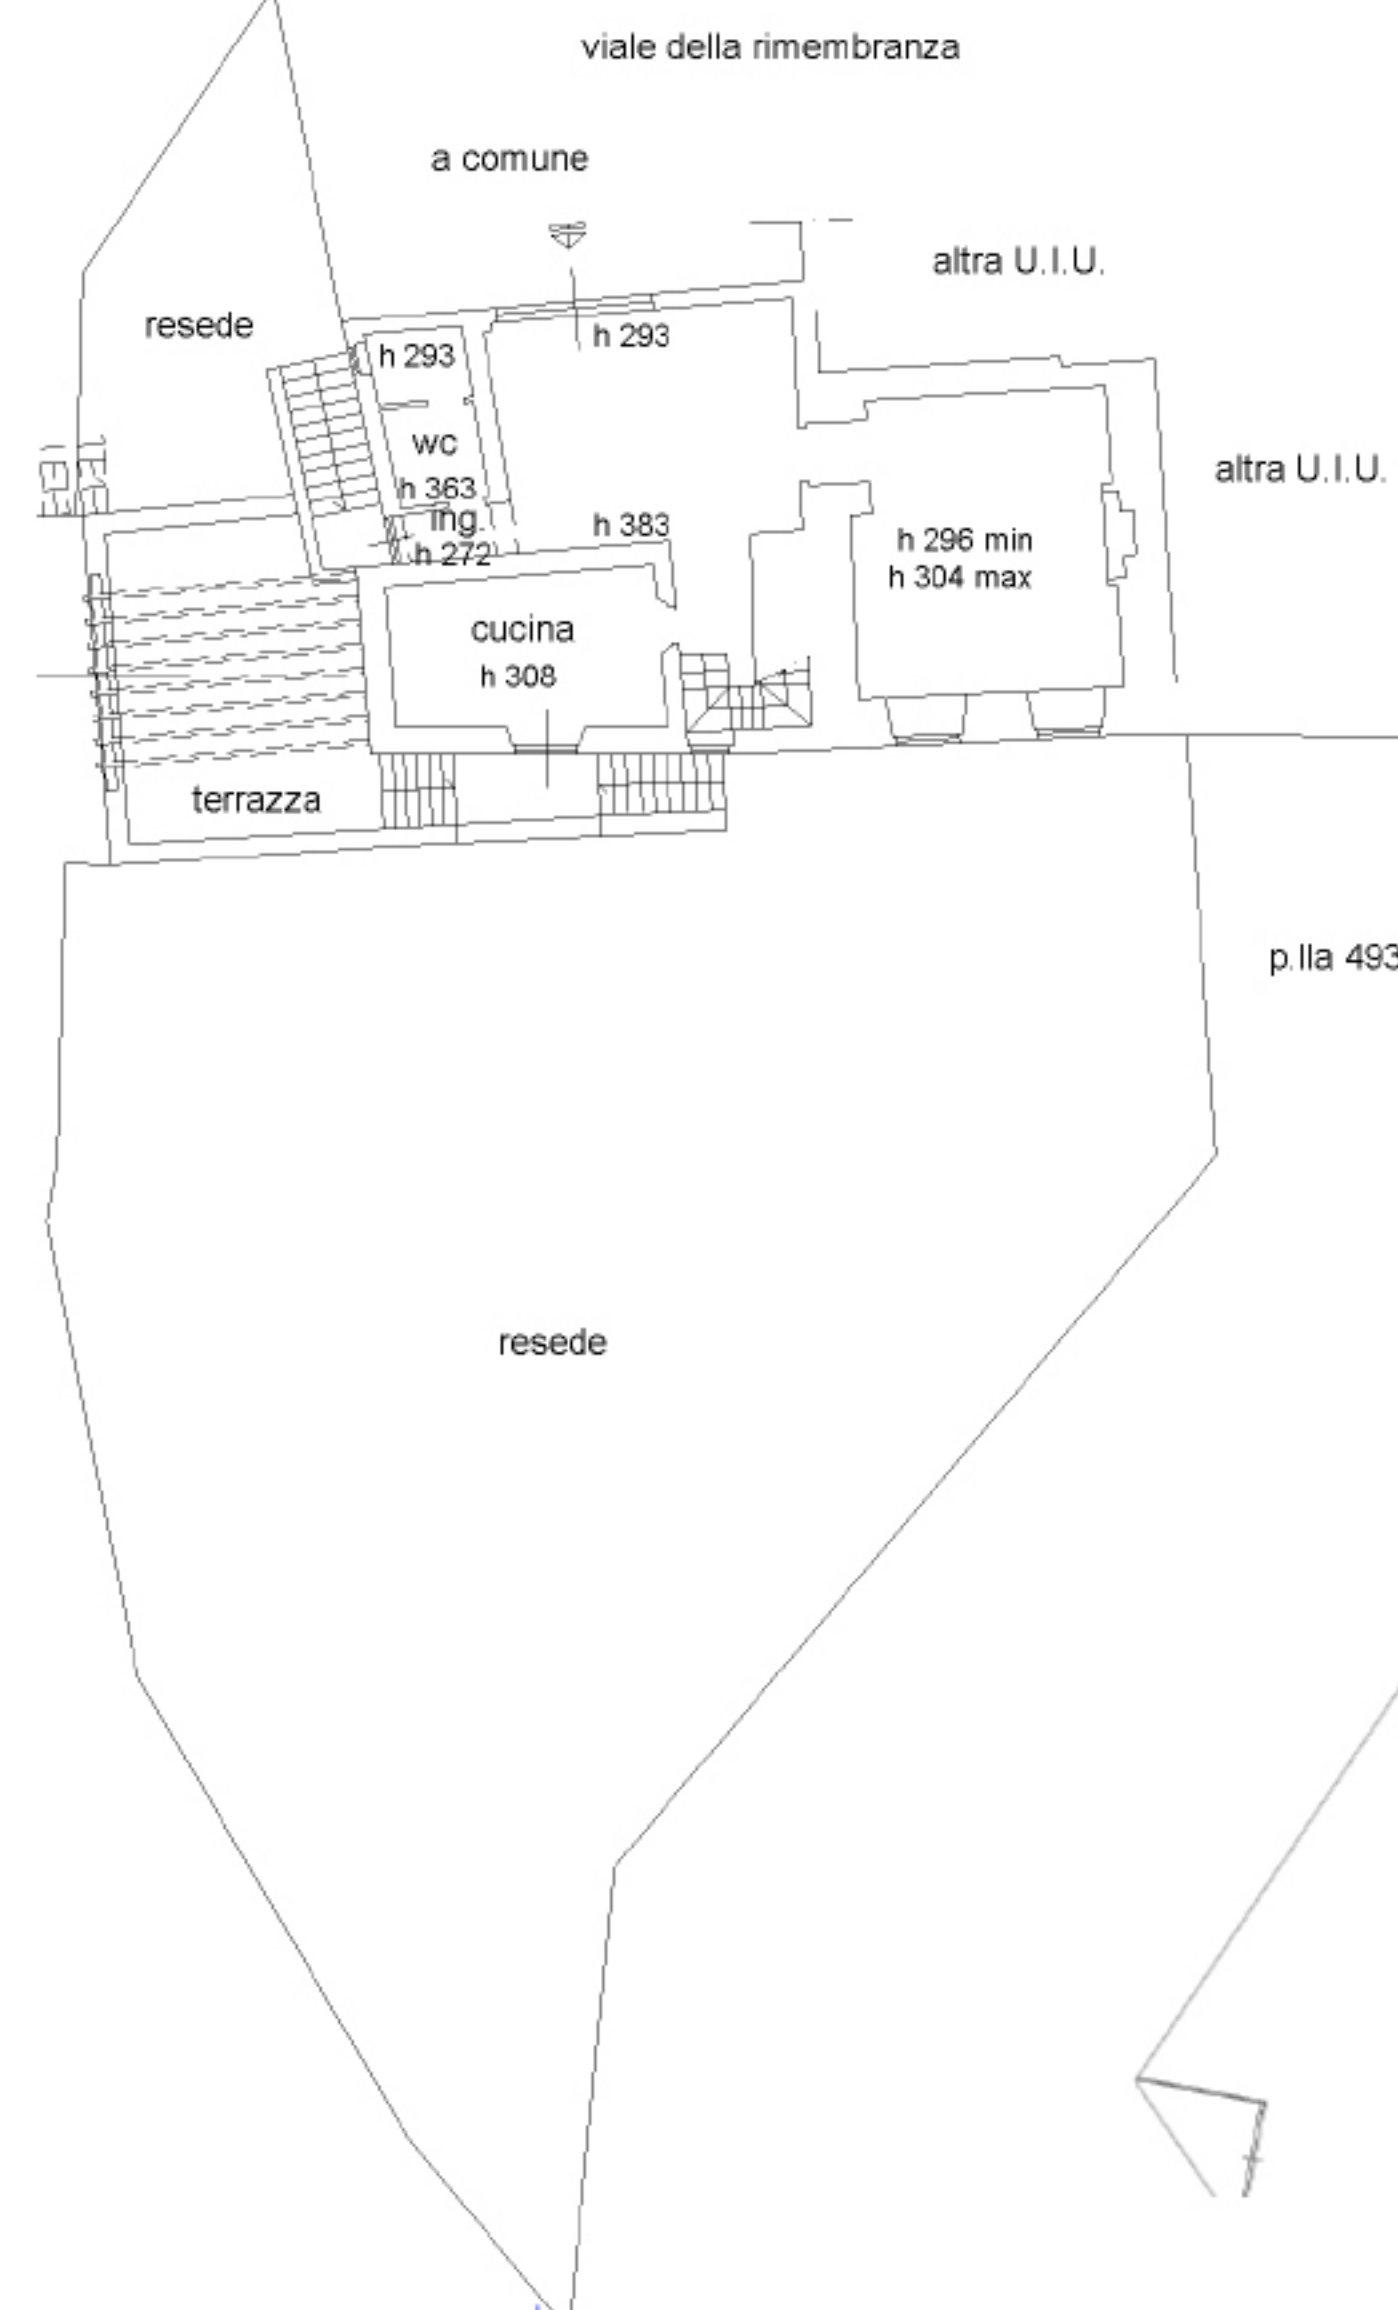

PIANO PRIMO

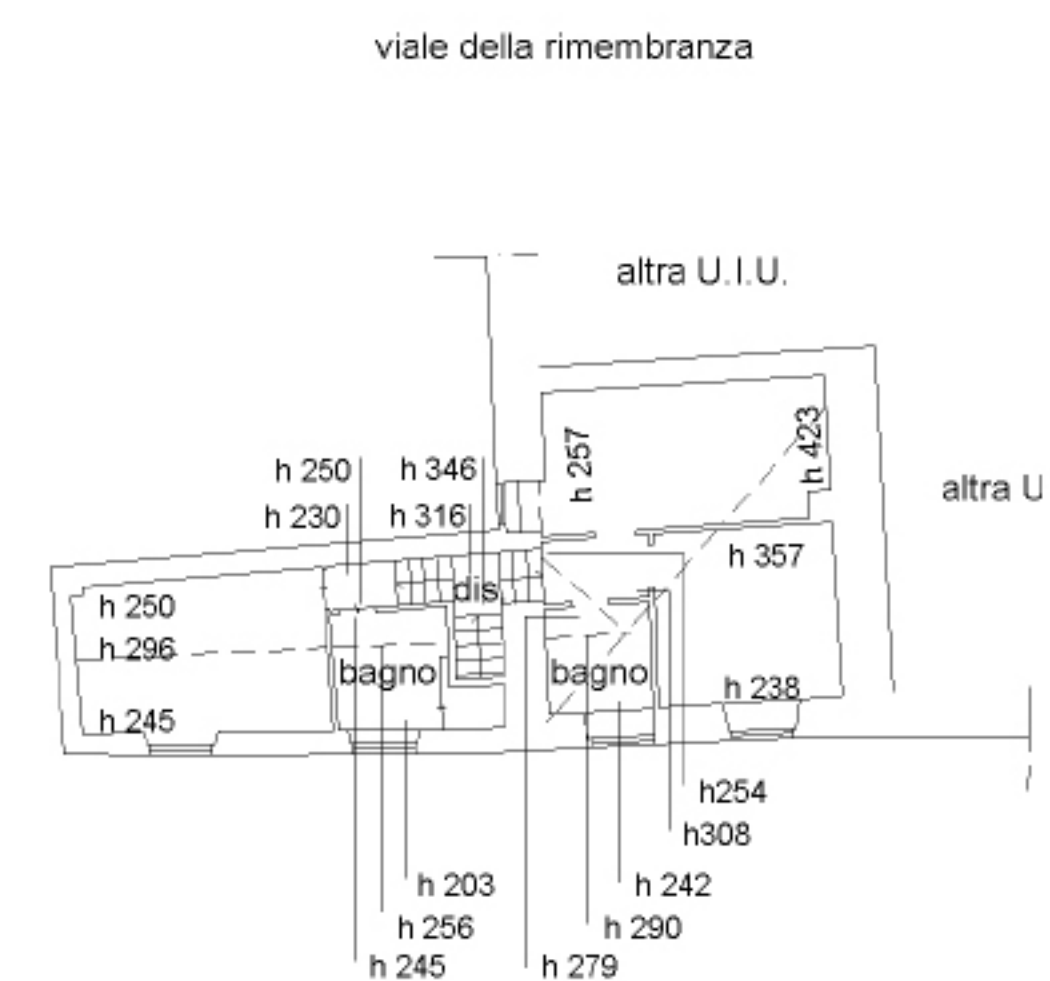

PIANO SEMINTERRATO

h 250

